

PLANZEICHEN UND FESTSETZUNGEN

--- GELTUNGSBEREICH DES BEBAUUNGSPLANES


==== BEGRENZUNG DER VERKEHRSFLÄCHEN
- - - - BAUGRENZE



VON JEDER BEBAUUNG UND BEWUCHS HÖHER ALS 80 CM ÜBER SCHEITEL BEIDER STRASSEN FREIZUHALTENDE FLÄCHEN.

MD 0,3 0,3 I o EINGESCHOSSIG, OFFENE BAUWEISE
DORFGEBIET, GRUNDFLÄCHENZAHL 0,3, GESCHOSSFLÄCHENZAHL 0,3

BEI WOHNGEBÄUDEN MIT NICHT MEHR ALS 2 WOHNUNGEN IST ES MÖGLICH, DAS DACHGESCHOSS ALS AUSNAHME GEM § 31 ABS. 1 DES BBAUG GANZ ODER TEILWEISE AUSZUBAUEN, WENN FÜR ALLE WOHNUNGEN GENÜGENDE ABSTELL- UND TROCKENRÄUME VORRÄTIG SIND.

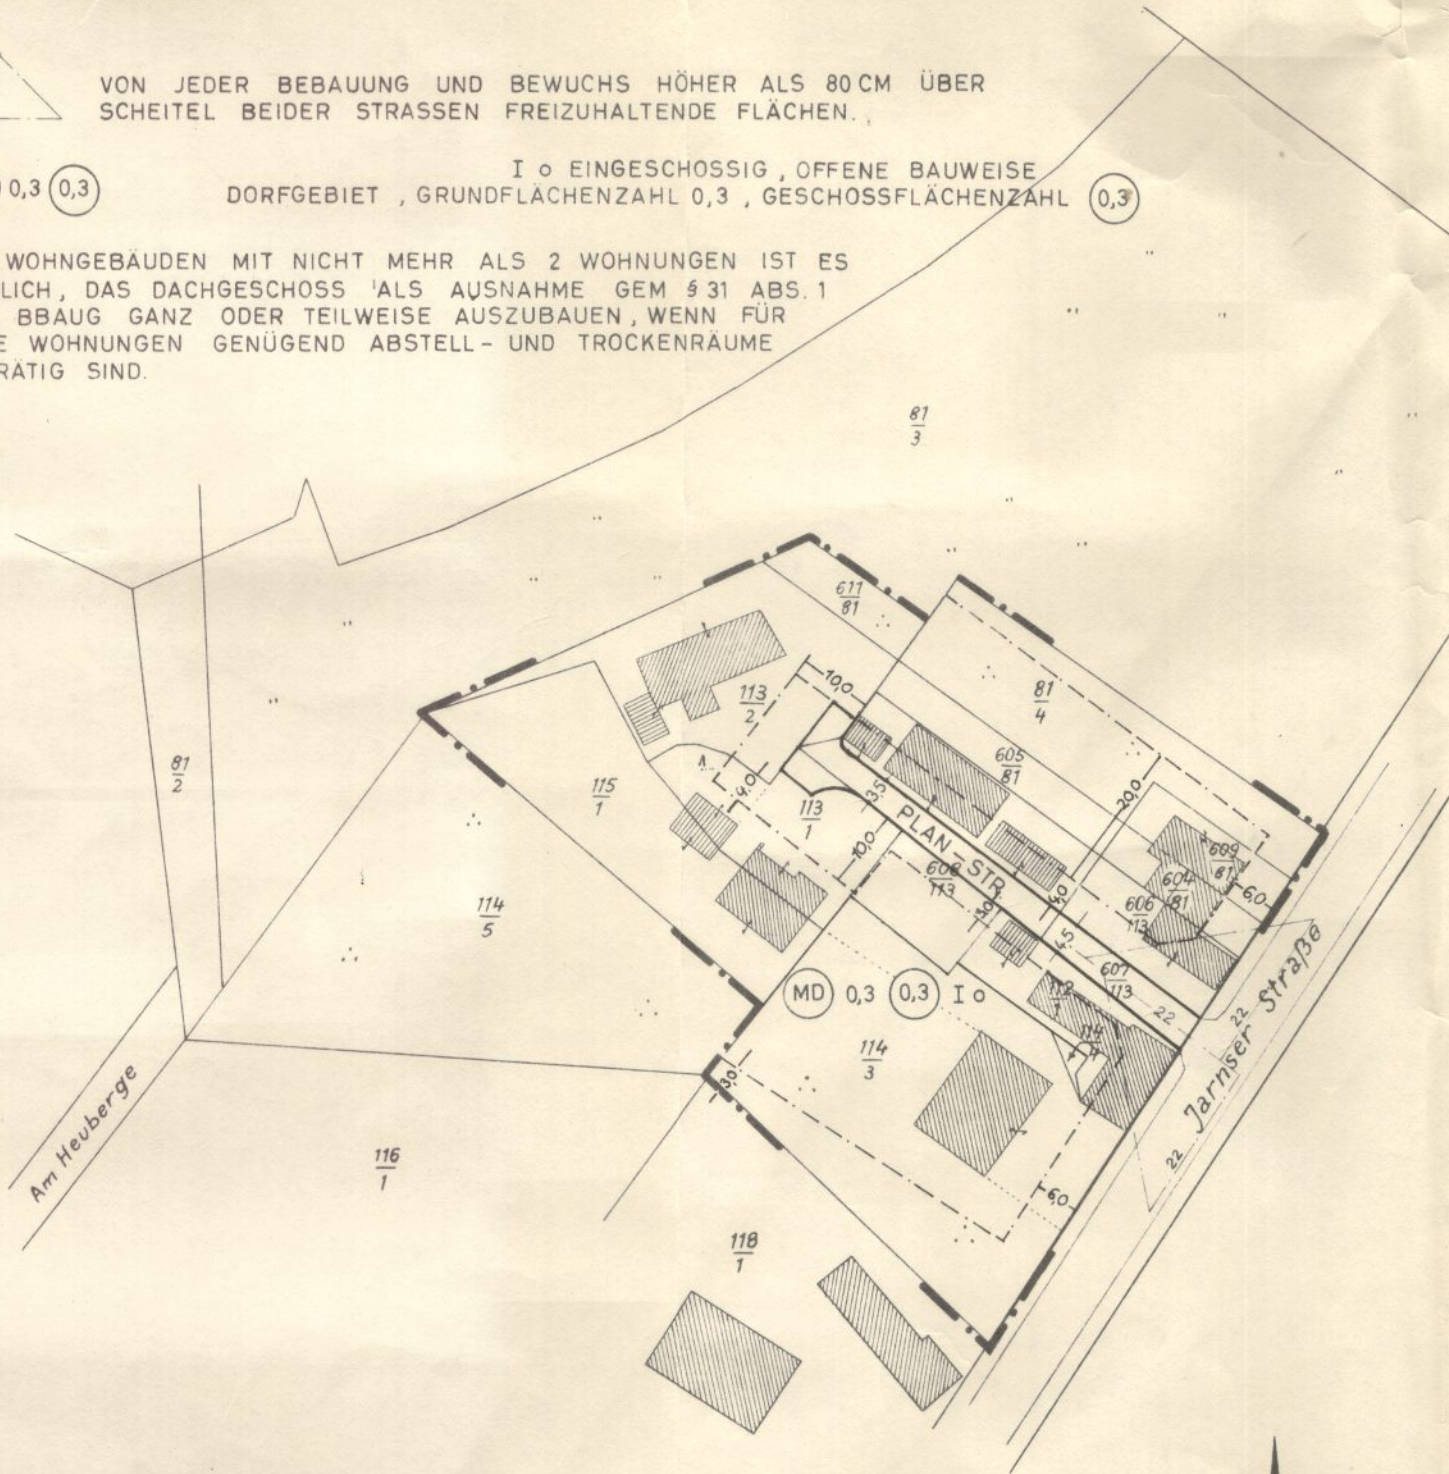

Ausgefertigt: Celle, den 1. 12. 1966

Katasteramt
Im Auftrage

[Signature]

Gemeinde Lachendorf

12. 12. 1966

BEBAUUNGSPLAN Nr. 8

LACHENDORF

K R E I S

C E L L E

1:1000

HOFWEG

AUSGEARBEITET IM AUFTRAGE UND IM EINVERNEHMEN MIT DER GEMEINDE LACHENDORF, HANNOVER, 3. Febr. 1967. NIEDERSÄCHSISCHE HEIMSTÄTTE G.M.B.H.

[Signature]
(GEMEINDEDIREKTOR)

ÖFFENTLICH AUSGELEGT GEM. § 2(6) BBAUG IN DER ZEIT VOM 20.9.71 BIS ZUM 20.10.71 AUF GRUND DER BEKANNTMACHUNG VOM 2.9.71



AUFGESTELLT GEM. § 2(1) BBAUG UND ALS SATZUNG GEM. § 10 BBAUG U. § 6 NGO VOM RAT DER GEMEINDE BESCHLOSSEN AM 21.9.67 29. 10. 71 LACHENDORF, DEN 29. 10. 1971

[Signature]
(BÜRGERMEISTER)



[Signature]
(GEMEINDEDIREKTOR)

DAS KATASTERAMT BESCHIEINIGT DIE RICHTIGKEIT DER PLANUNTERLAGE FÜR DEN VORGESEHENEN ZWECK.

DER LANDKREIS CELLE HAT KEINE BEDENKEN.
CELLE, DEN 196

(DER OBERKREISDIREKTOR)

Genehmigt

gem. § 21 d. Bundesbaugesetzes vom 23. 6. 60

Lüneburg, den 16. 3. 1972

Der Regierungspräsident
Dezernat für Städtebau und Ortsplanung

Az.: 214 - Ce 51/6

Im Auftrage:



[Signature]

ÖFFENTLICH AUSGELEGT GEM. § 12 BBAUG AUF GRUND DER BEKANNTMACHUNG VOM 6. 4. 1972 MIT AUSHANG VOM BIS im Amtsblatt für den Landkreis Celle vom 8. Sept. 1972, Nr. 3, Seite 25.

Lachendorf, den 9. 6. 1972

(GEMEINDEDIREKTOR)



Lg 6000

28. 1. 71