

AUSGEARBEITET IM AUFTRAGE UND IM EINVERNEHMEN MIT DER GEMEINDE BEEDENBOSTEL  
 HANNOVER,  
 NIEDERSÄCHSISCHE HEIMSTÄTTE  
 G.M.B.H.

ÖFFENTLICH AUSGELEGT GEMÄSS §2(6) DES BBAU-G. IN DER ZEIT VOM 10. April 63  
 BIS 10. April 1963. AUF GRUND DER BEKANNTMACHUNG VOM 10. April 63  
 BEEDENBOSTEL, DEN 10. April 63

GEMEINDEDIREKTOR

DIESER BEBAUUNGSPLAN WURDE GEMÄSS §6 DER NDS. GEMEINDEORDNUNG VOM 4.3.1955 (NDS. GESETZ- UND VERORDNUNGSBLATT 5.55) §§2(1) UND 10 DES BBAU-G. VOM 23.8.1960 (BUNDESGESETZBLATT I S.341) VOM RAT DER GEMEINDE BEEDENBOSTEL AM 11. April 63 ALS SATZUNG BESCHLOSSEN. EINE BEGRÜNDUNG IST DIESEM PLAN BEIGEFÜGT.

BEEDENBOSTEL, DEN 11. April 63  
 DER VERWALTUNGSAUSSCHUSS

BÜRGERMEISTER UND RÄTSMANN

DER LANDKREIS CELLE HAT KEINE BEDENKEN

CELLE, DEN 11. April 63

OBERKREISDIREKTOR

GENEHMIGT GEMÄSS §11 DES BBAU-G. MIT DER AUFGABE die Sammelgaragen an der parallel zur Kreisstraße 34 verlaufenden Aufsichtungsstraße in einem Abstand von 2,5m von der Straßengrenze zu errichten.  
 LÜNEBURG, DEN 11. April 1964  
 DER REGIERUNGSPRÄSIDENT  
 IM AUFTRAGE:  
 OBERREGIERUNGS- UND BAURAT

ÖFFENTLICH AUSGELEGT GEMÄSS §12 DES BBAU-G. AUF GRUND DER BEKANNTMACHUNG VOM 11. April 63  
 DER BEBAUUNGSPLAN TRITT DAMIT AM 11. April 63 IN KRAFT.


BEEDENBOSTEL, DEN 11. April 63

GEMEINDEDIREKTOR

- — — — — DURCHGEHENDE EINFRIEDIGUNG
- • • • • GRENZE ZWISCHEN GEBIETEN MIT VERSCH. NUTZUNG
- — — — — AUFZUBEHEBENDE GRUNDSTÜCKSGRENZEN
- — — — — GRENZE DES PLANUNGSBEREICHES
- — — — — ZWINGENDE BAULINIEN
- — — — — BAUGRENZEN
- — — — — BEGRENZUNG DER VERKEHRSFLÄCHEN
- ← — — — — FIRSTRICHTUNG
- △ SICHTDREIECK

- ART UND MASS DER BAULICHEN NUTZUNG:
- WR: FEINES WOHNGEBIET
  - WS: KLEINWUNGS-GEBIET
  - ID: EINGESCHOSSIG (AUSGEBAUTES DACH IST ZULÄSSIG)
  - II: ZWELGESCHOSSIG (HÖCHSTGRENZE)
  - O: OFFENE BEBAUUNG
  - GFZ: GESCHOSSFLÄCHENZAHL
  - GRZ: GRUNDFLÄCHENZAHL

**BEEDENBOSTEL, KRS. CELLE  
 BEBAUUNGSPLAN: "AM STEEGE"  
 M 1:1000**

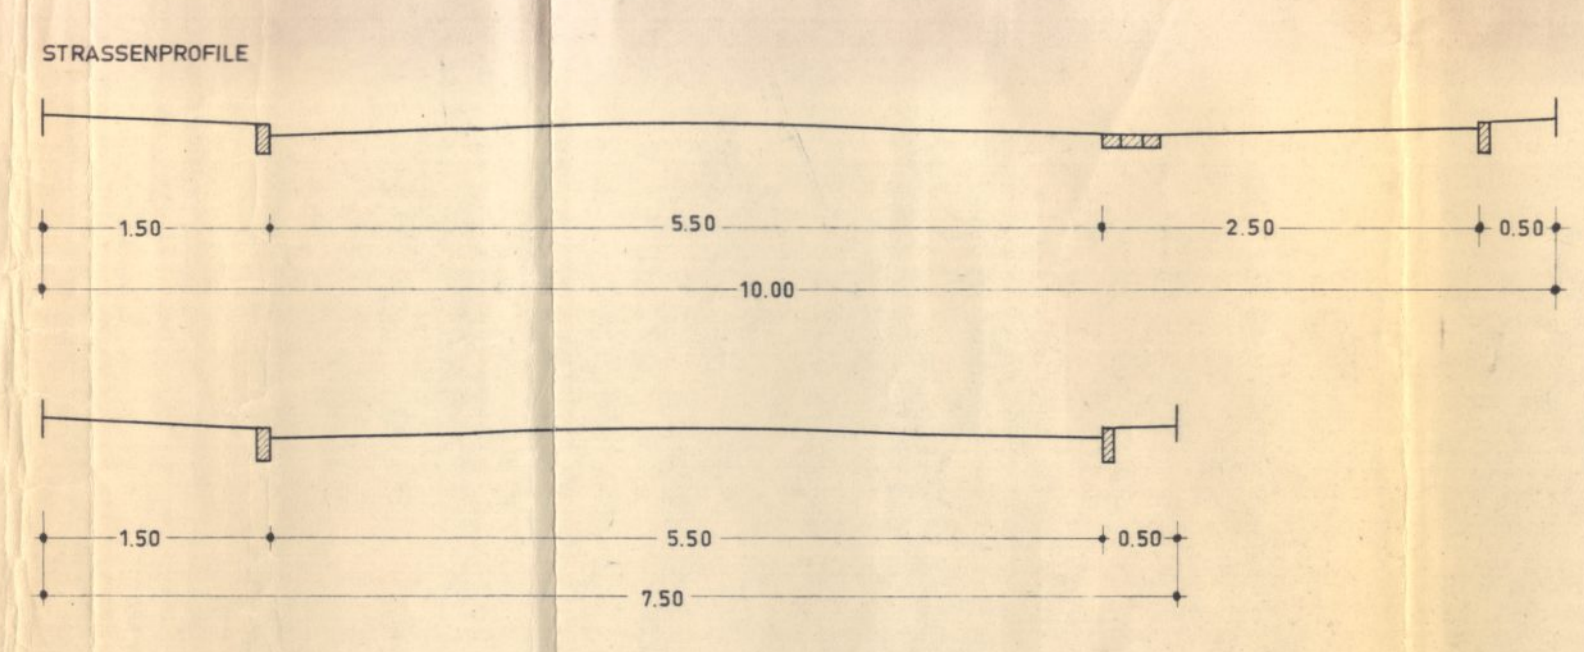

Die vermessungstechnische Richtigkeit wird bescheinigt:

Celle, den 20. 5. 1963  
 Meier  
 öfftl. best. Verm.-Ing.

NIEDERSÄCHSISCHE HEIMSTÄTTE G.M.B.H. PLANUNGSABTEILUNG HANNOVER	
MASSSTAB: 1:1000	OBJEKT: BEEDENBOSTEL, KRS. CELLE, BEBAUUNGSPLAN
BEARBEITET: MEYER	PLAN NR. LG 5096
GEPRÜFT:	
DATUM: 12. 6. 63	
GEPRÜFT VON: 12. 6. 63	