


Flur 1

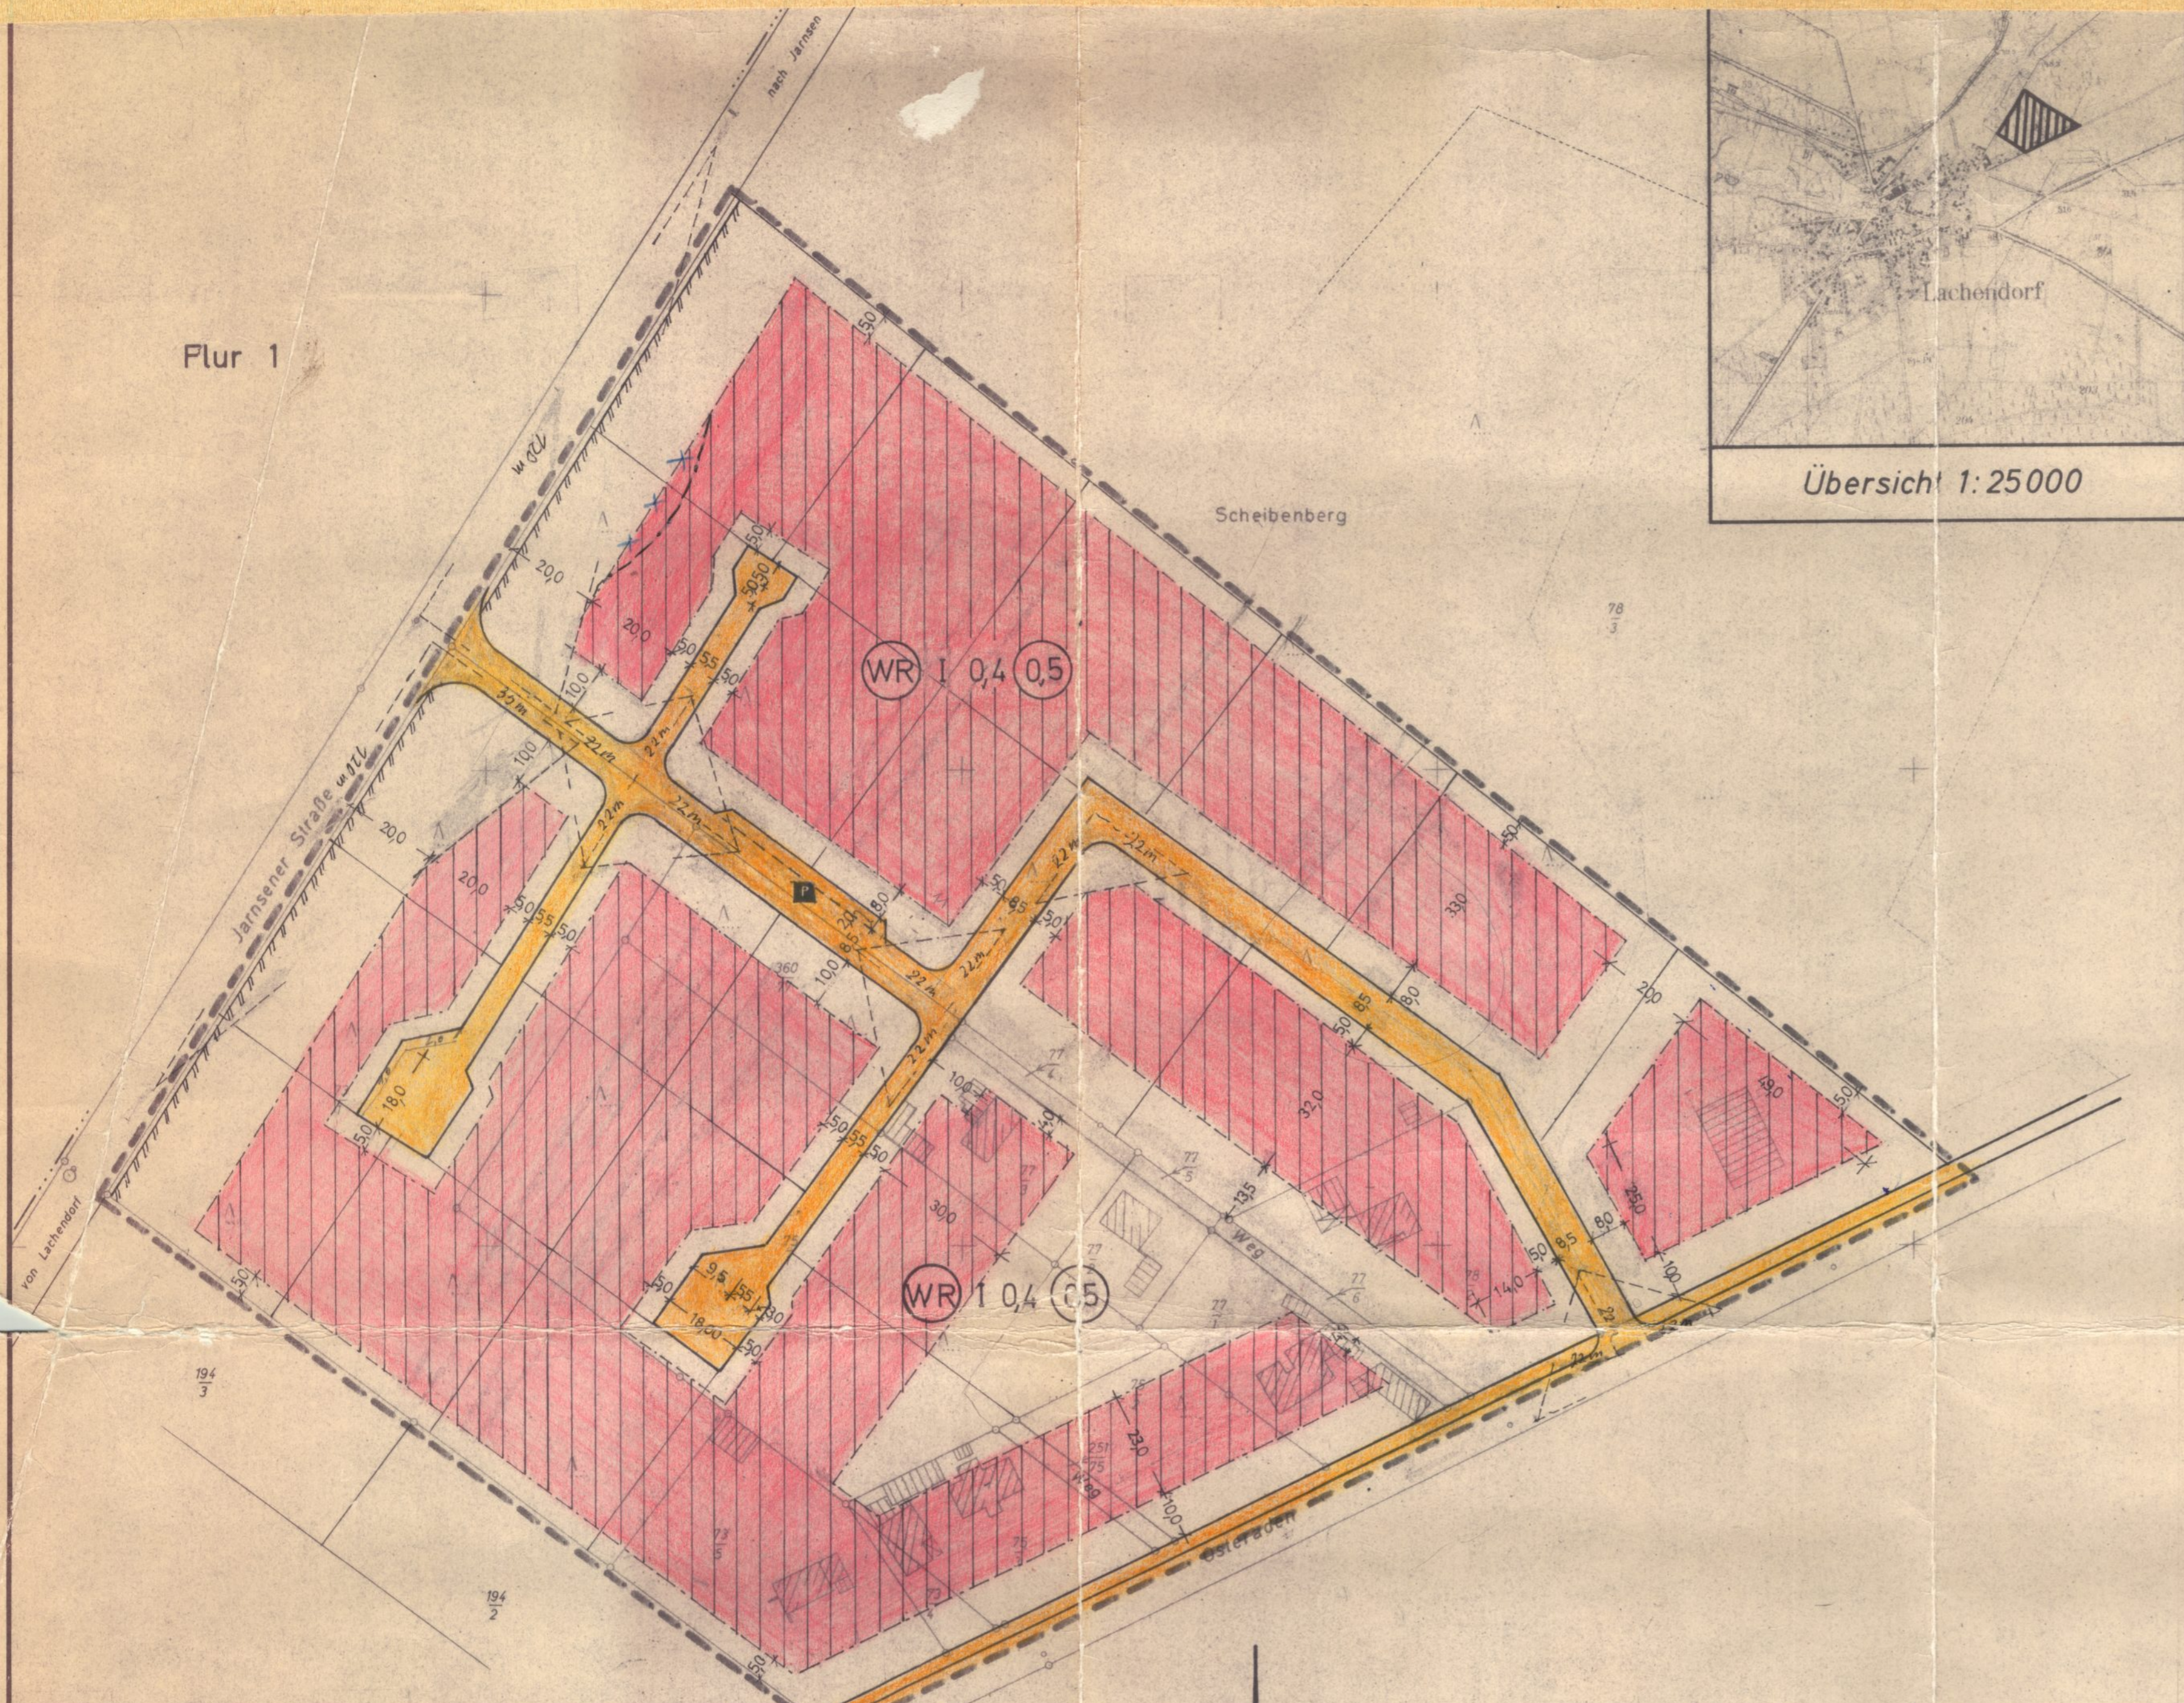

Übersicht 1:25000



Kreis Celle - Land
Gemarkung Lachendorf
Flur 2
Maßstab 1:1000

LACHENDORF
LANDKREIS CELLE
BEBAUUNGSPLAN NR. 9
SCHEIBENBERG
M. 1:1000

PLANZEICHEN
Festsetzungen = F

- F GRENZE DES RÄUMLICHEN GELTUNGSBEREICHES DES BEBAUUNGSPLANES
- F ART DER BAULICHEN NUTZUNG
REINES WOHNGEBIET
- F 1 0,4 0,5 MASS DER BAULICHEN NUTZUNG
A) ZAHL DER VOLLGESCHOSSE
B) GRUND - C) GESCHOSSFLÄCHENZAHL
- F BAUGRENZEN
ÜBERBAUBARE GRUNDSTÜCKSFLÄCHEN
SICHTDREIECK
- F STRASSENBEGRENZUNGSLINIE
- F OFFENTLICHE PARKPLÄTZE
- VORH. GEBÄUDE
- VORH. FLURSTÜCKSGRENZEN
- F KEINE DIREKTE ZUWEGUNG ZUM GRUNDSTÜCK
- F Sichtdreieck, von Bebauung und Bewuchs höher als 80cm über Straßenkante freizuhaltende Fläche.

Planunterlagen hergestellt durch das Katasteramt Celle

Der Gemeinde Lachendorf ist die Vervielfältigung unter den bekannten Bedingungen gestattet worden.

Die Planunterlagen entsprechen dem Inhalt des Liegenschaftskatasters und weisen die baulichen Anlagen sowie Straßen, Wege und Plätze vollständig nach (Stand vom 20.10.1971). Sie sind hinsichtlich der Darstellung der Grenzen und der baulichen Anlagen geometrisch einwandfrei.

Die Übertragbarkeit der neu zu bildenden Grundstücksgrenzen in die Öffentlichkeit ist einwandfrei möglich.

Celle, den 11.9.72



BEI DER AUFSTELLUNG DES PLANES SIND DIE TRÄGER ÖFFENTLICHER BELANGE GEMÄSS § 2 (5) DES BUNDESBAUGESETZES (BBauG) VOM 23.6.1960 BETEILIGT WORDEN.



DIE AUFSTELLUNG DIESES PLANES WURDE IN DER RATS-SITZUNG AM 9.12.1971 UND DIE ÖFFENTLICHE AUSLEGUNG GEMÄSS § 2 (6) BBauG AM 9.12.1971 BESCHLOSSEN



DER PLAN HAT MIT BEGRÜNDUNG GEMÄSS § 2 (6) DES BBauG ÖFFENTLICH AUSGELEGEN IN DER ZEIT VON 29.12.71 BIS 29.1.72 (einschließlich)




DER PLAN WURDE GEMÄSS § 10 BBauG ALS SATZUNG BESCHLOSSEN AM 9. Feb. 1972



GENEHMIGT GEMÄSS § 11 DES BBauG VOM 23.6.1960 mit der Maßgabe der Vfg. vom heutigen Tage



DIESER PLAN IST GEMÄSS § 12 BBauG AM 16.1.73 BEKANNTGEMACHT WORDEN. DER PLAN IST SEIT DIESEM TAGE RECHTSKRÄFTIG.

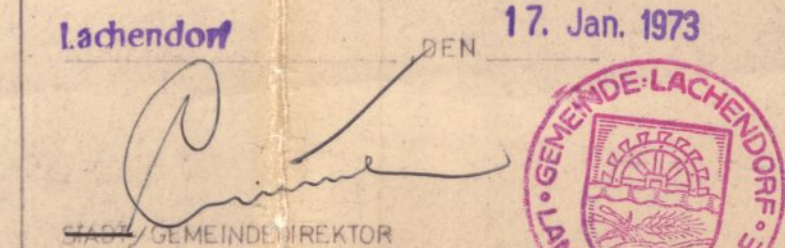

AUSARBEITUNG DES PLANES DURCH JÜRGEN HELMUTH DIPL.-ING. DER FACHRICHTUNG ARCHITEKTUR 3000 HANNOVER SLEVOGTWEG 4 TEL. 0511-690090

