


# AHNSBECK KR. CELLE


## BEBAUUNGSPLAN NR. I AM STÜCK M 1:1000

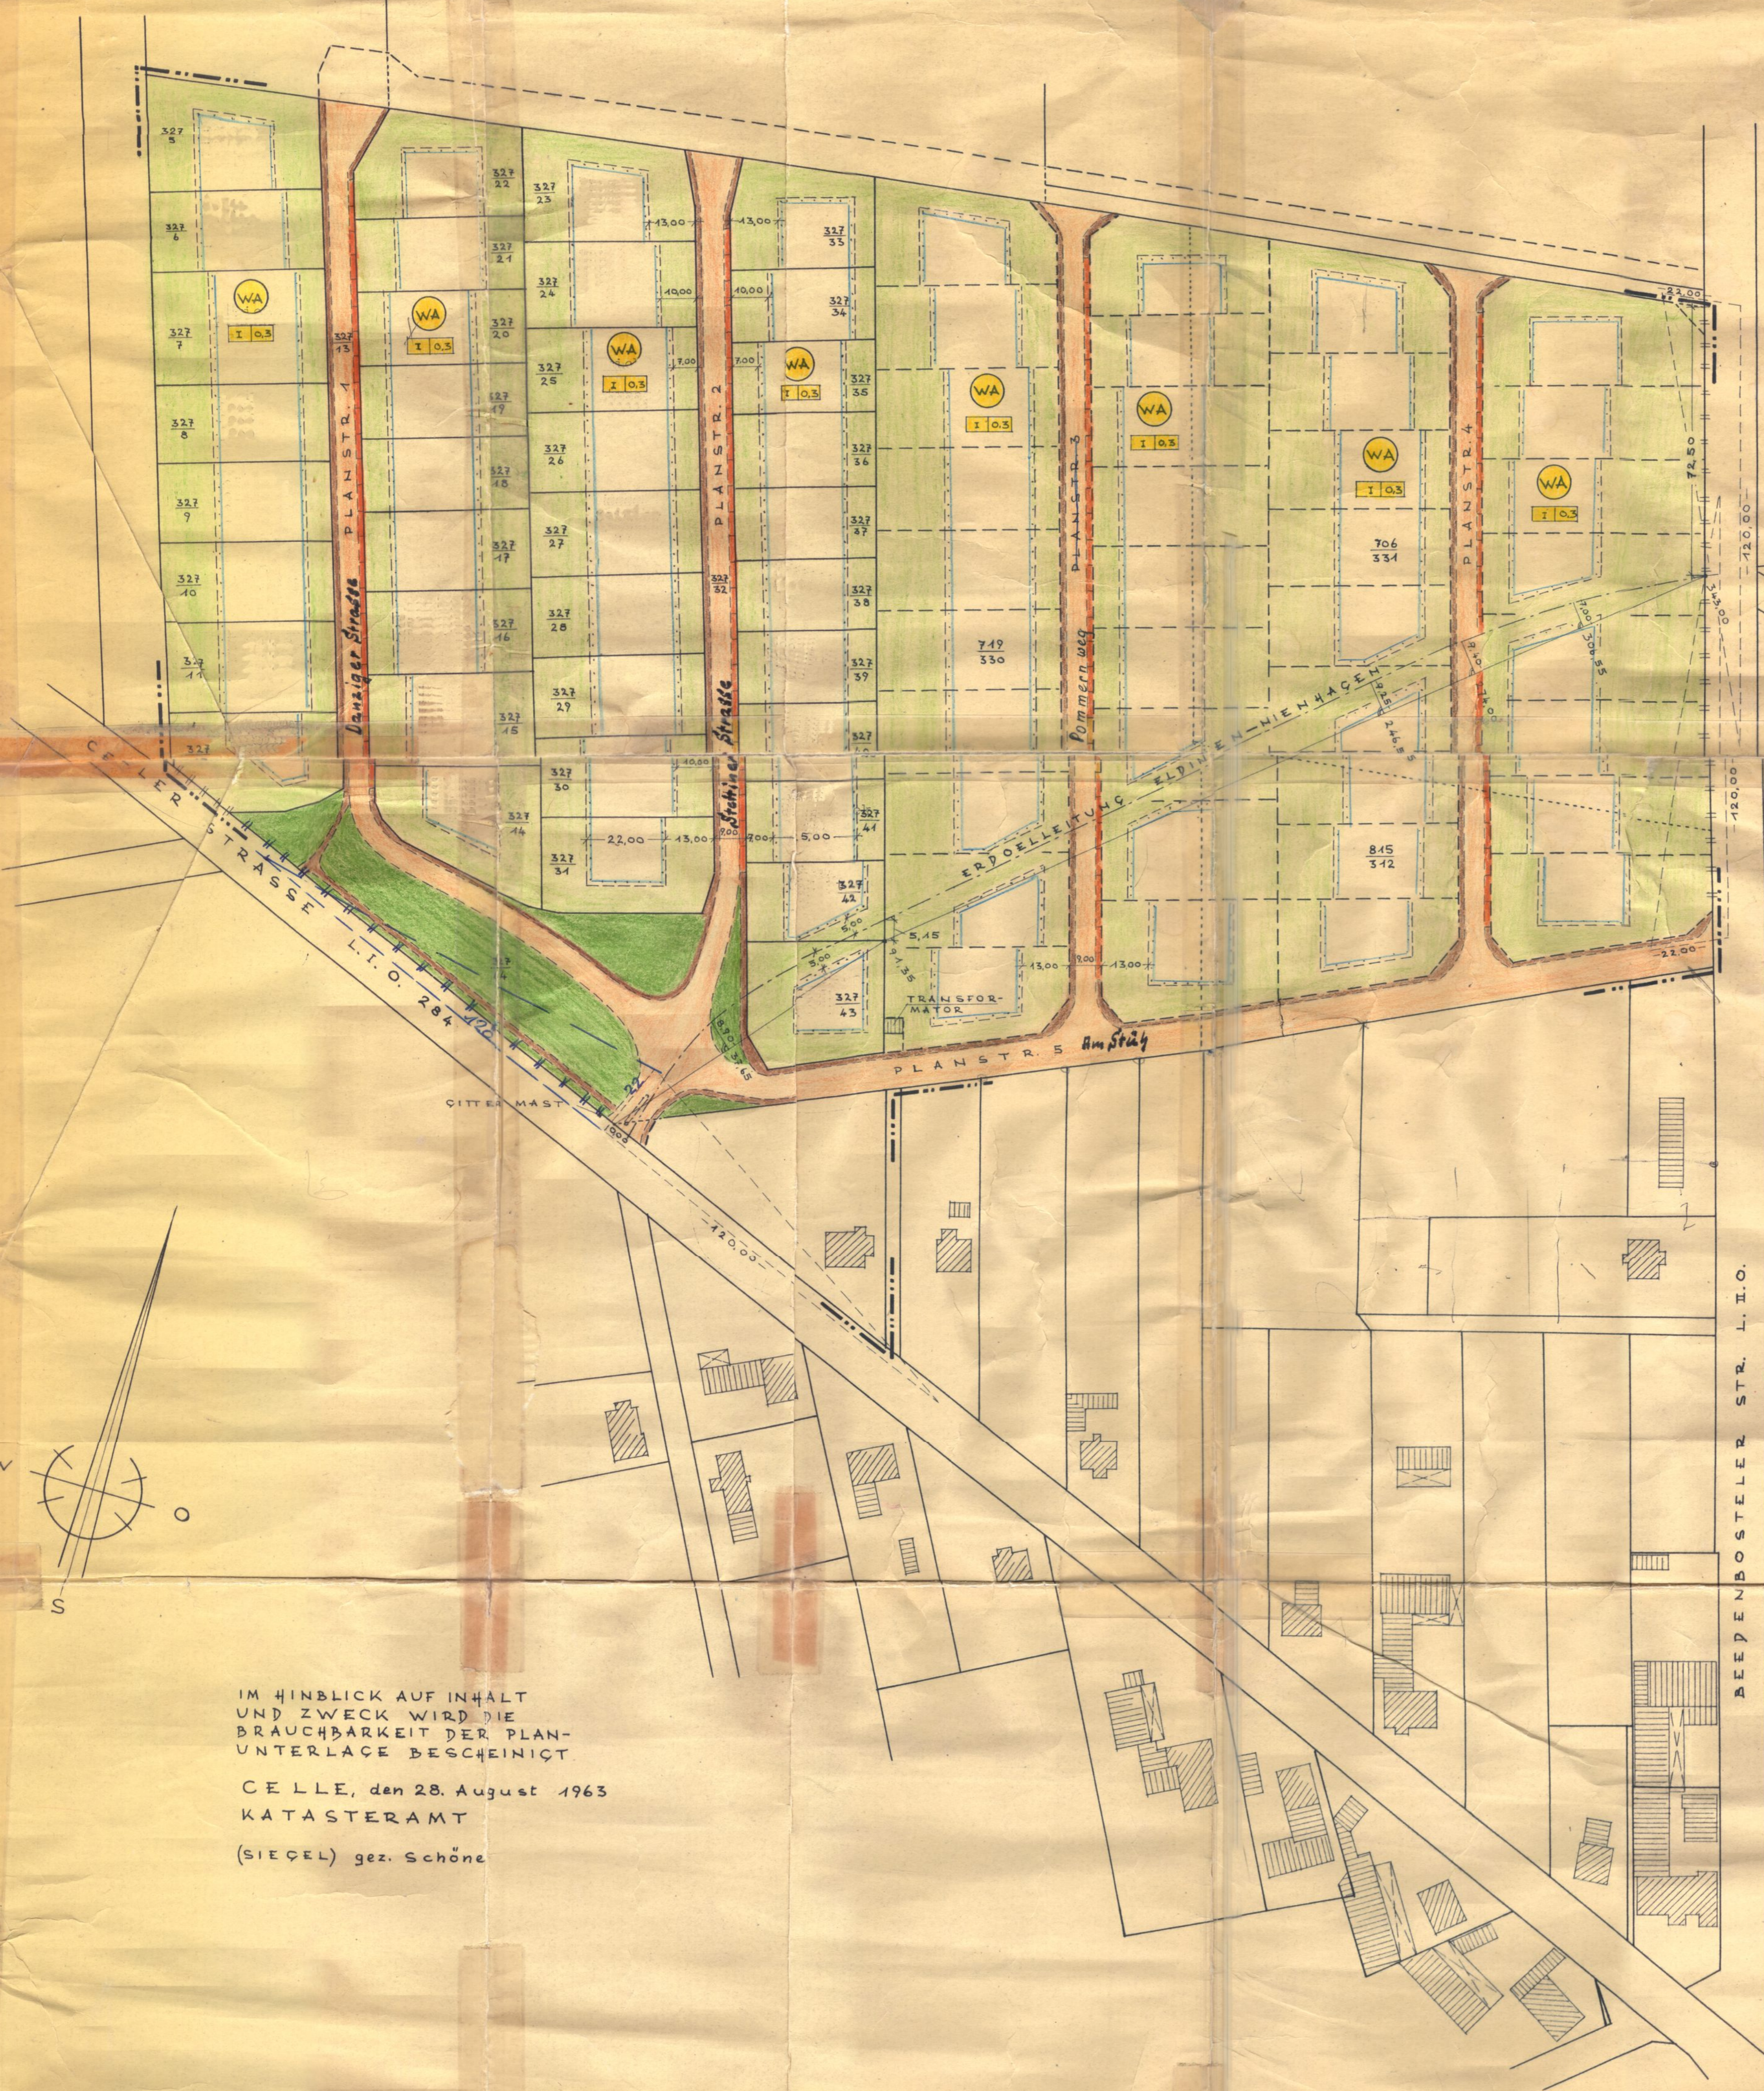

### PLANUNGSGRUNDLAGEN

1. KATASTERÄMTL. GEPRÜFTE VERGRÖßERUNG DER FLURKARTE M 1:3200
2. RAHMENKARTE M 1:1000
3. MESSTISCHBLATT Nr. 3527


### AUSSCHNITT M 1:25000

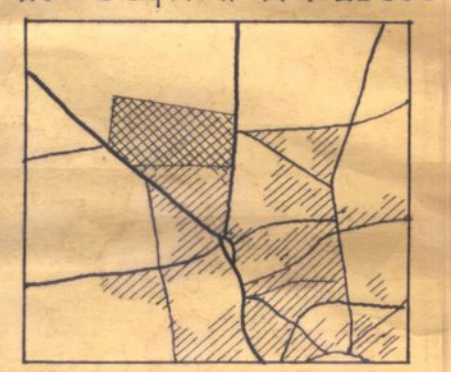

### ZEICHENERKLÄRUNGEN

- VORH. GEPL.
- GRENZE DES RÄUMLICHEN GESTALTUNGSBEREICHES DES BEBAUUNGSPLANES
  - FLURSTÜCKSGRENZE GEPL. NICHT BINDEND
  - WA ART DER BAULICHEN NUTZUNGSBEST. WA: ALLGEM., WR: REINES WOHN.
  - T 0,3 MASS DER BAULICHEN NUTZUNG: ZAHL DER VOLLGESCH. U. GESCHOSSFLÄCHEN
  - ZWINGENDE BAULICHE BAUGRENZE STELLUNG DER BAULICHEN ANLAGE ÜBERBAUBARE GRUNDSTÜCKSFÄCHE NICHT
  - STRASSENBEGRENZUNGSLINIE MIT ZU- UND AUSFAHRTSVERBOT
  - FUSSWEG ÖFFENTL. VERKEHRSFLÄCHE PARKSTREIFEN
  - FREIZUHALTENDE NICHTDREIECKE

IM HINBLICK AUF INHALT UND ZWECK WIRD DIE BRAUCHBARKEIT DER PLAN-UNTERLAGE BESCHENICHT  
 CELLE, den 28. August 1963  
 KATASTERAMT  
 (SIEGEL) gez. Schöne

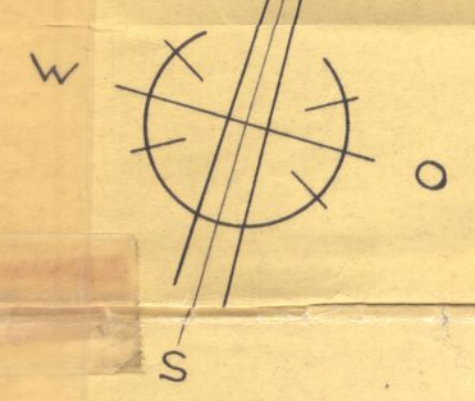

### AUSGEARBEITET

im Auftrage und im Einvernehmen mit der Gemeinde Ahsnsbeck

HERMANSBURG, den 1. 7. 1964

Dipl.-Ing. Carl Bohn  
Architekt  
Hermansburg

*Bohn*

### ÖFFENTL. AUSGELEGT

gemäß § 2 (b) des BBAuG in der Zeit vom 18. 7. bis zum 18. 8. 1964 auf Grund der Bekanntmachung vom 9. 7. 1964

AHNSBECK, den 10. 12. 1964

*Jungmann*  
Bürgermeister u. Gemeindevorstand

### AUFGESTELLT

gemäß § 2 (1) d. BBAuG u. als Satzung gem. § 10 d. BBAuG u. § 6 WGO vom Rat der Gemeinde beschlossen am 11. 9. 1964

AHNSBECK, den 10. 12. 1964

*Jungmann*  
Bürgermeister u. Gemeindevorstand

### GEGEHEN

Der Landkreis Celle hat keine Bedenken

CELLE, den 22. November 1964

*Herrnh*

### GEGENMIGT

mit der Maßgabe der Einzelanw. Vfg.

LÜNEBURG, den 19. 9. 1965

Der Regierungspräsident  
Bezirk für Städtebau und Ortsplanung  
Az.: I 011 4 (59) 12/2  
Lüneburg

### ÖFFENTLICH AUSGELEGT

gem. § 12 d. BBAuG auf Grund der Bekanntmachung vom 17. Juni 1965 mit Aushang vom 18. 6. 65 bis 15. 6. 65

AHNSBECK, den 25. 6. 1965

*Jungmann*  
Bürgermeister u. Gemeindevorstand